
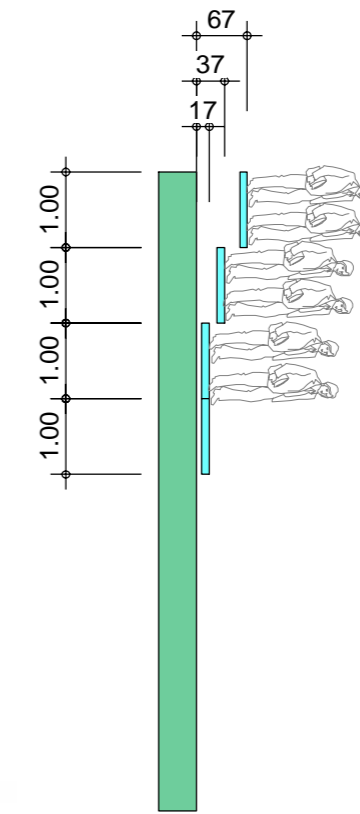


Ausgangsbreite = 320 P. x 0.6 m / 100 P. = 1.95 m

Turnhalle Untergeschoss

Ausgang Chor und Besucher
Geräte

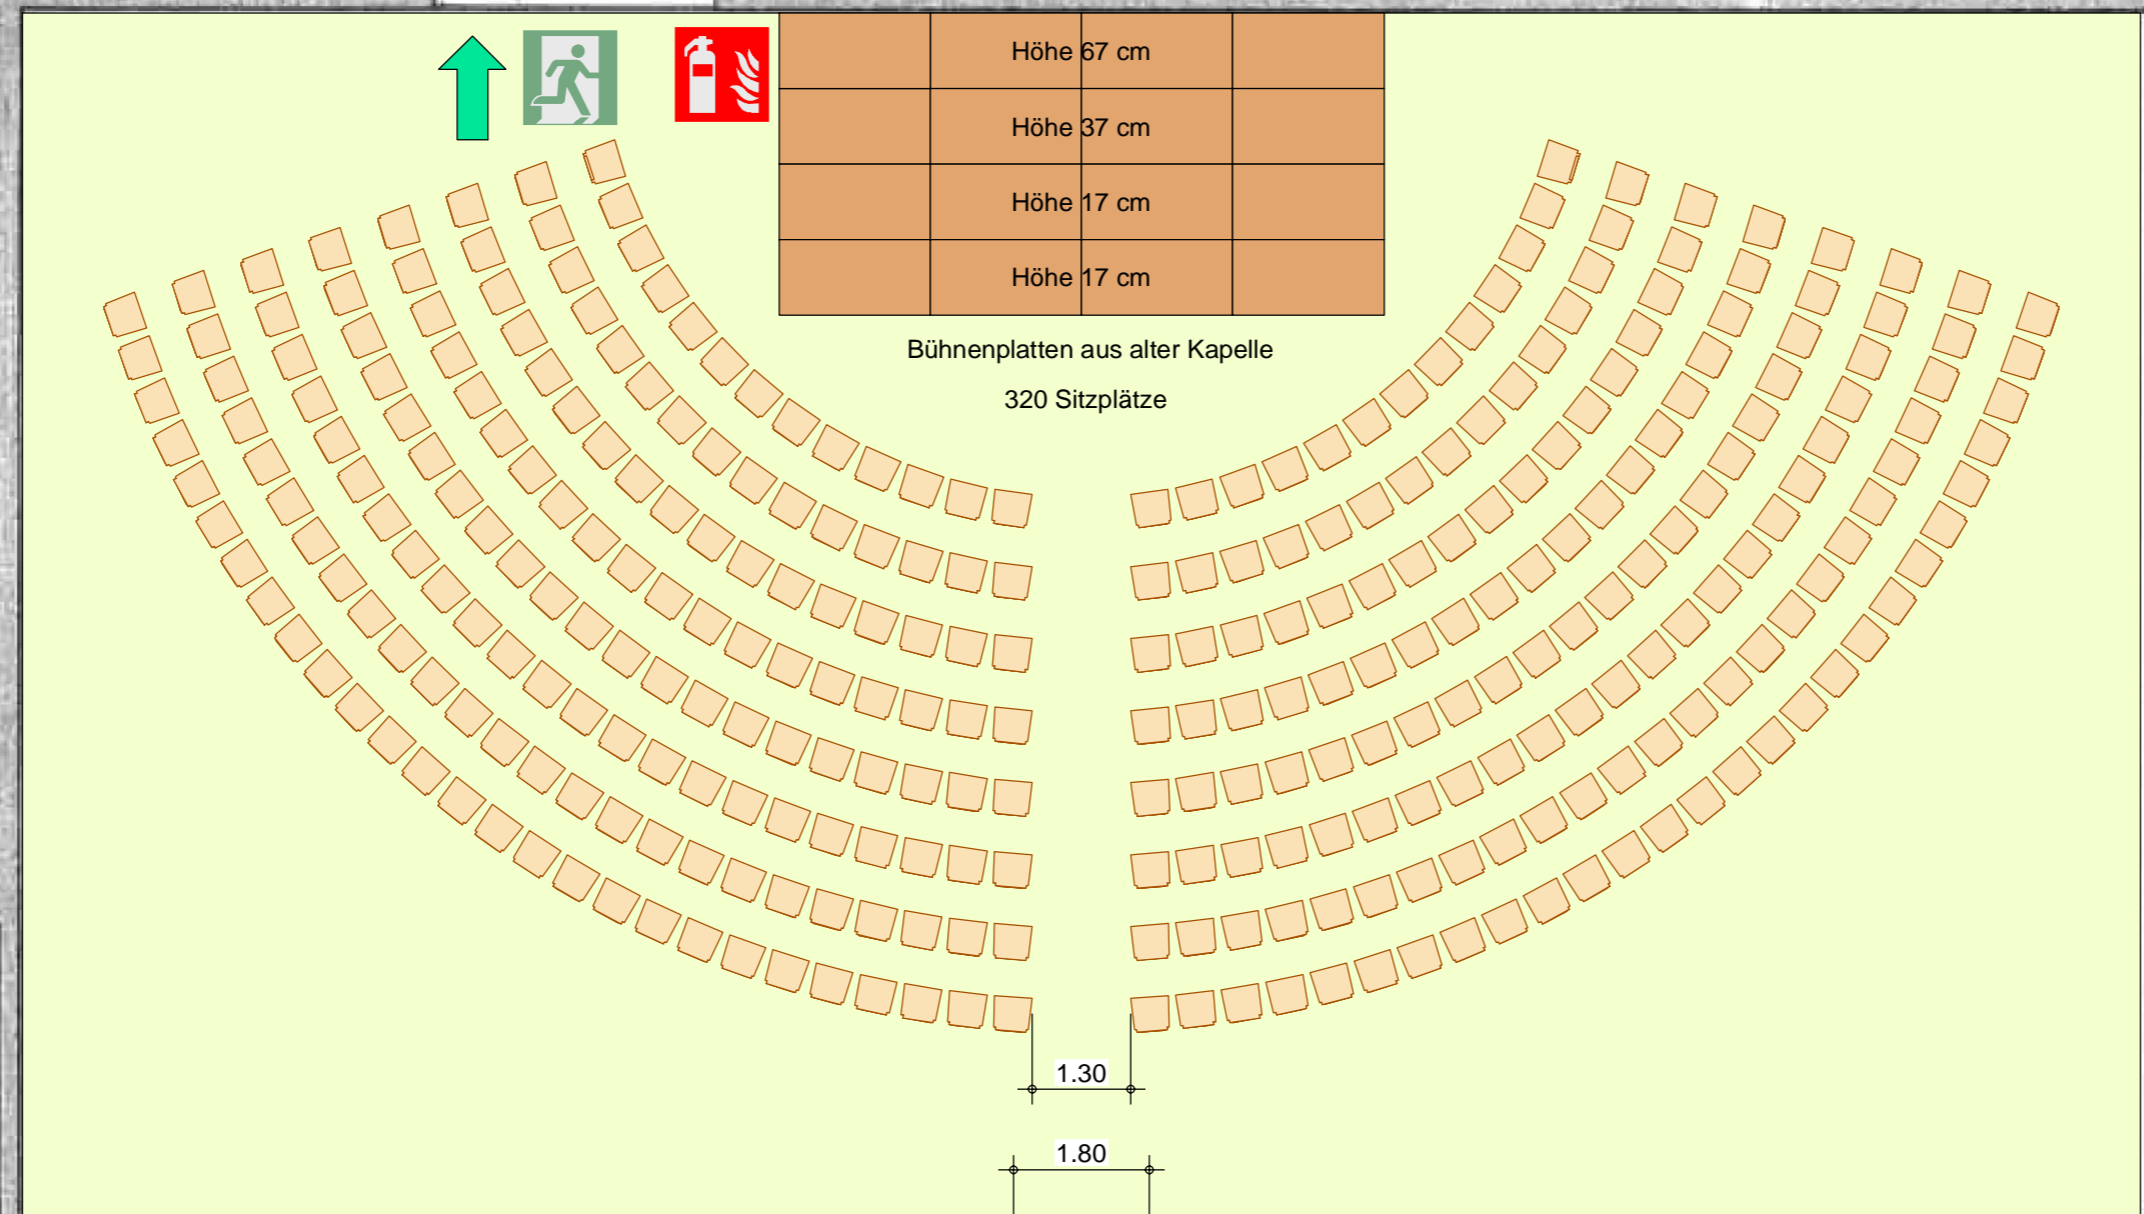

Querschnitt Bühne

haus Nord A14
stein
b / Glasbausteine
p

WC / Pisoir A12
B: Porphy
W: Platten / Abrieb
D: Abrieb

Korridor Ost A13
B: Porphy
W: Abrieb
D: Abrieb

Töpferel / Holz, A10
B: Zementüberzug
W: Abrieb
D: Abrieb

Aufenthaltsraum
A11
B: PVC
W: Abrieb
D: Abrieb

Abwart

Gang

Dusche

WC Damen

Trocknen

Garderobe

Disponibel

Abwart

Gang

Vorplatz



Eingang Chor und Besucher

WC Damen

Dusche

Garderobe

Trocknen

Lehrer /
Sanität

Du / WC

Garagen

Windfang

Technik

Tankraum F13

Klassenzi
BF: 75 m²



A	Zeichnung erstellt	29.01.2022	peho
Rev.:	12.03.2022 Querschnitt ergänzt / 02.04.2022 Bühne angepasst	Datum:	gez.: Visum:

Holzbau
Modulbau
Generalunternehmen
Free forms

**Blumer
Lehmann**
Faszination Holz

Blumer Lehmann AG
Erlenhof
CH-9200 Gossau
T +41 71 388 58 58
F +41 71 388 58 59
www.blumer-lehmann.ch

Kom-Nr.	Auftraggeber: SGF22 Gossau
Plan-Nr.	Objekt: SGF22 Gossau, Vortragslokale
	B3 Friedberg Turnhalle Begegnungskonzerte
Masst.: 1:100	Grösse: A2 EDV-Bez.: SGF22 Gossau Vortragslokale