


GRUNDRISS KIRCHENSCHIFF

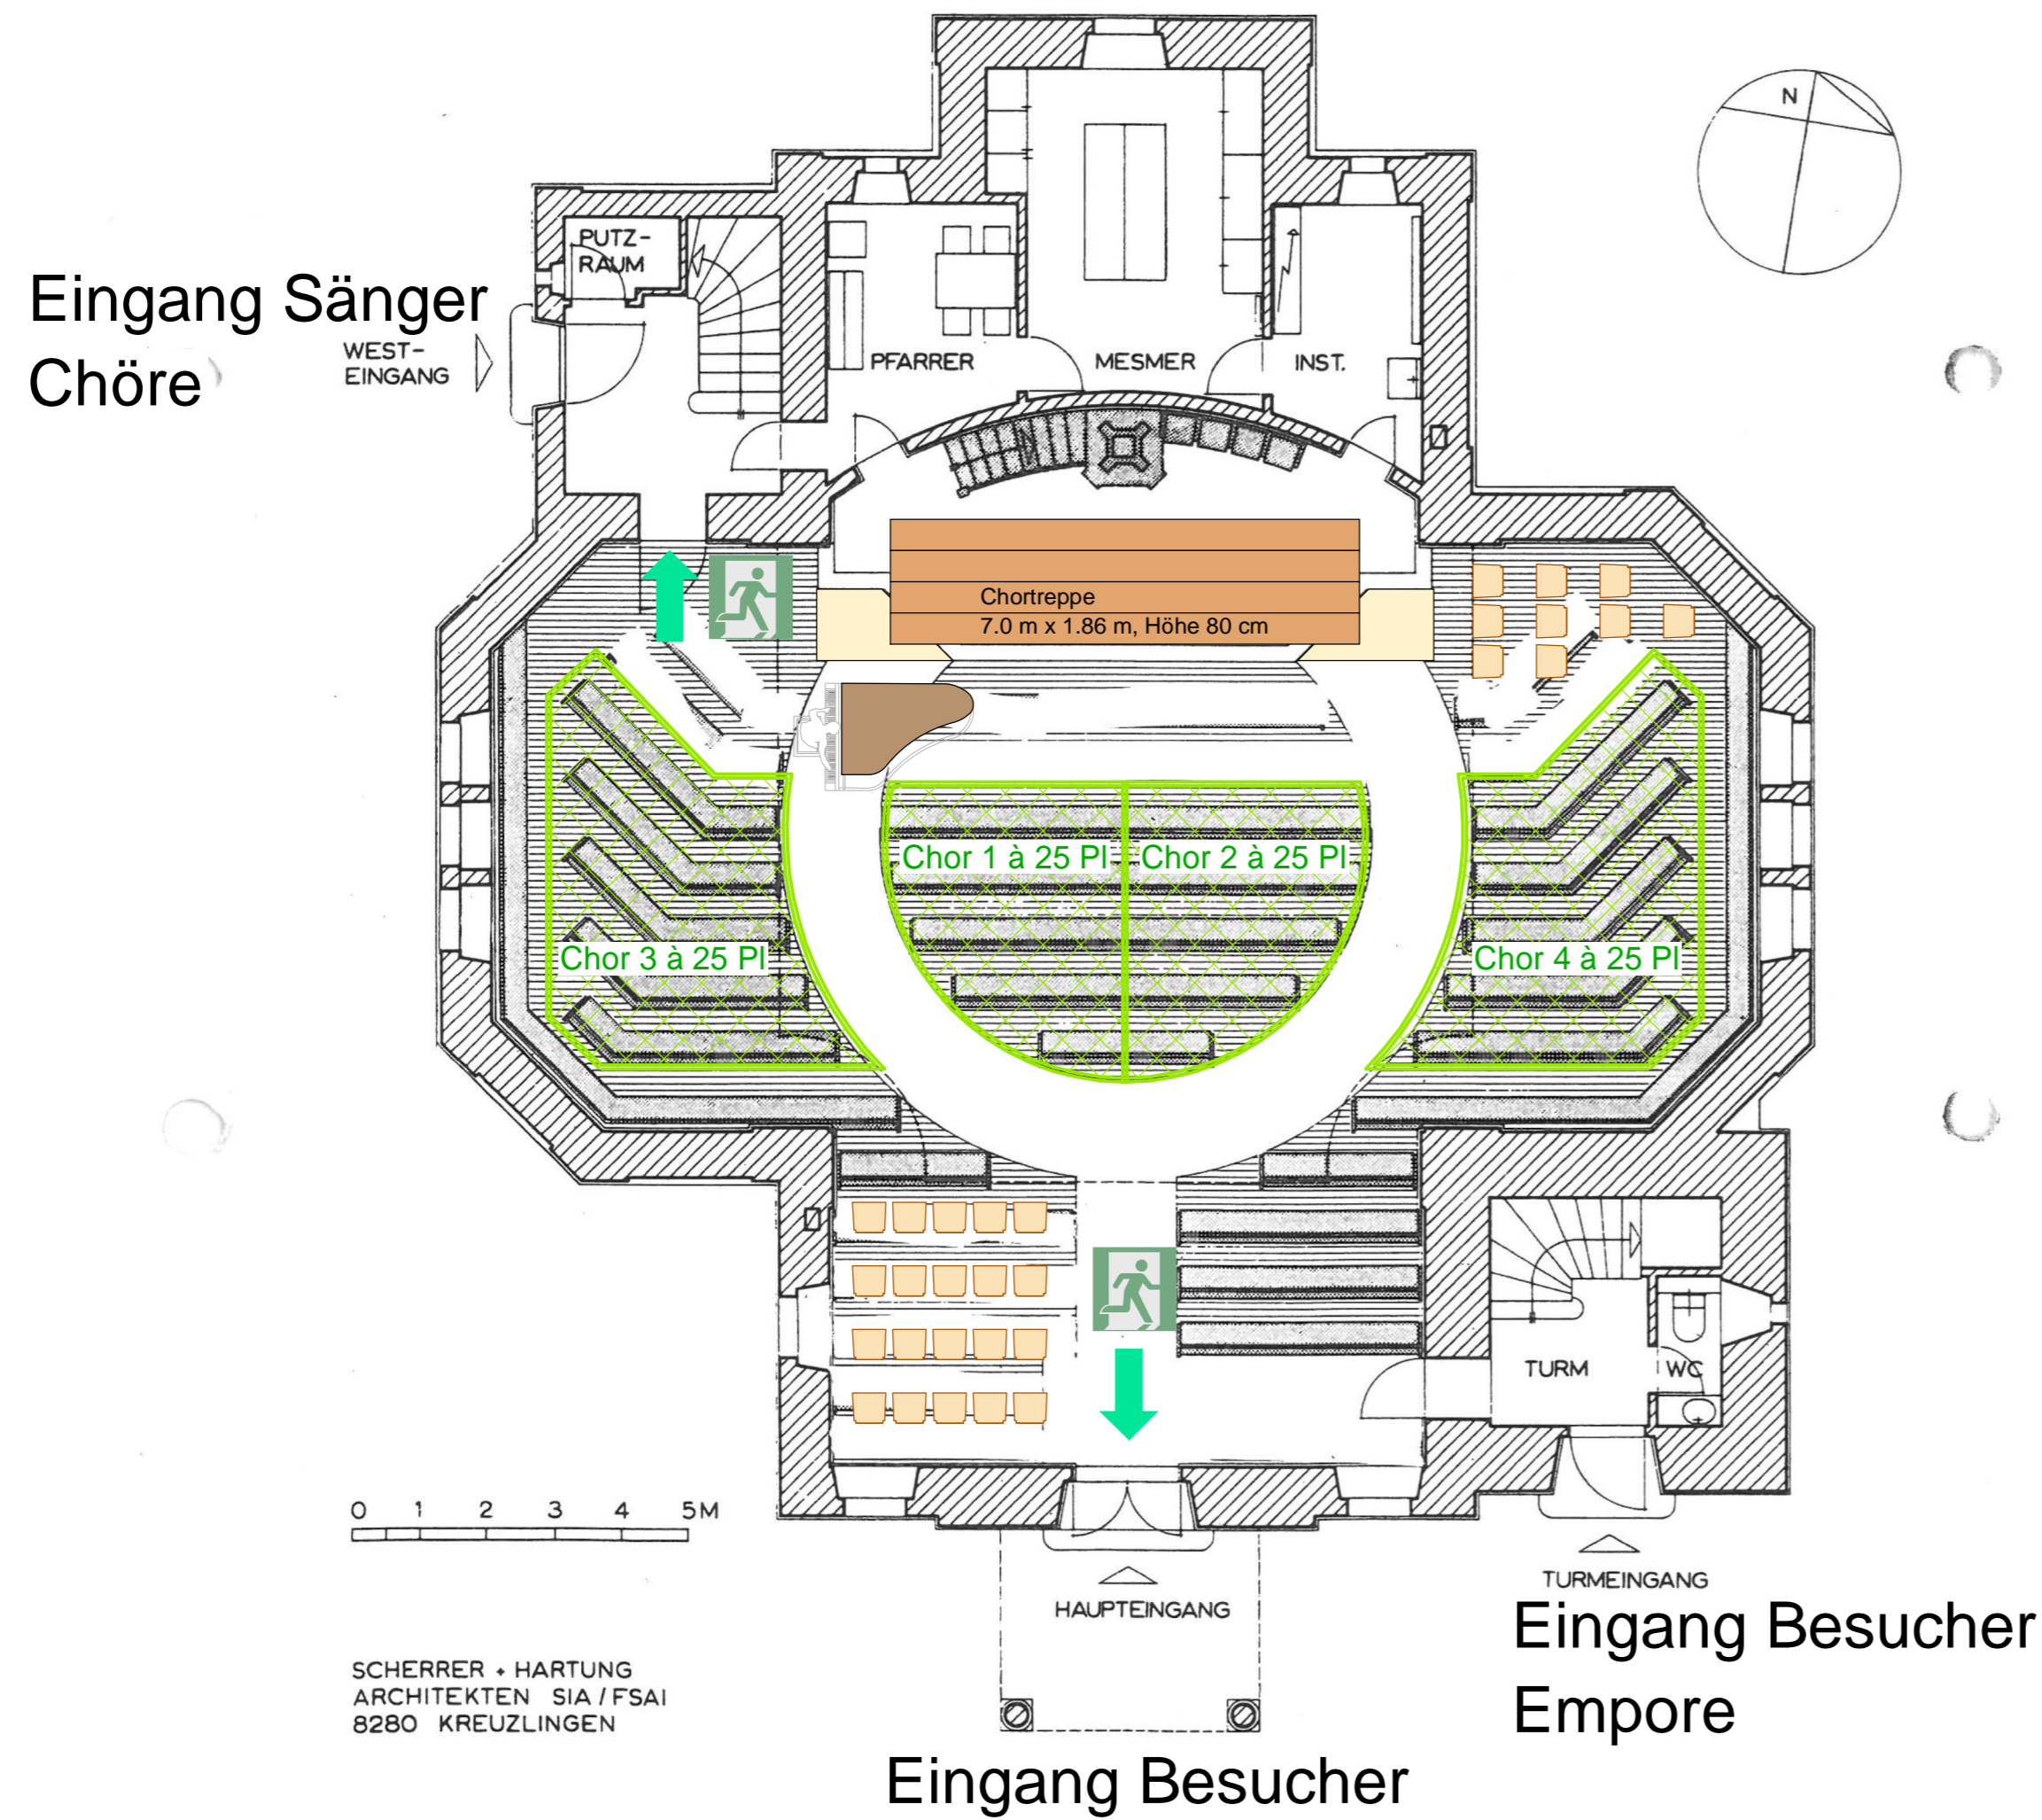

SCHERRER + HARTUNG
ARCHITEKTEN SIA / FSAI
8280 KREUZLINGEN



A	Zeichnung erstellt	21.09.2021	peho
Rev.:	29.01.2022 Branschütz und Bühne	Datum:	gez.: Visum:
Holzbau Modulbau Generalunternehmen Free forms		 Blumer Lehmann Faszination Holz	
Kom-Nr.: Auftraggeber: SGF22 Gossau Objekt: SGF22 Gossau, Vortragslokale		Blumer Lehmann AG Erlenhof CH-9200 Gossau T +41 71 388 58 58 F +41 71 388 58 59 www.blumer-lehmann.ch	
Plan-Nr.	-0000-A	C1 Haldenbuel Kirche Konzerte vor Experten	
Masst.: 1:100	Grösse: A2	EDV-Bez.: SGF22 Gossau Vortragslokale	